


GSW

wohnen • bauen • leben

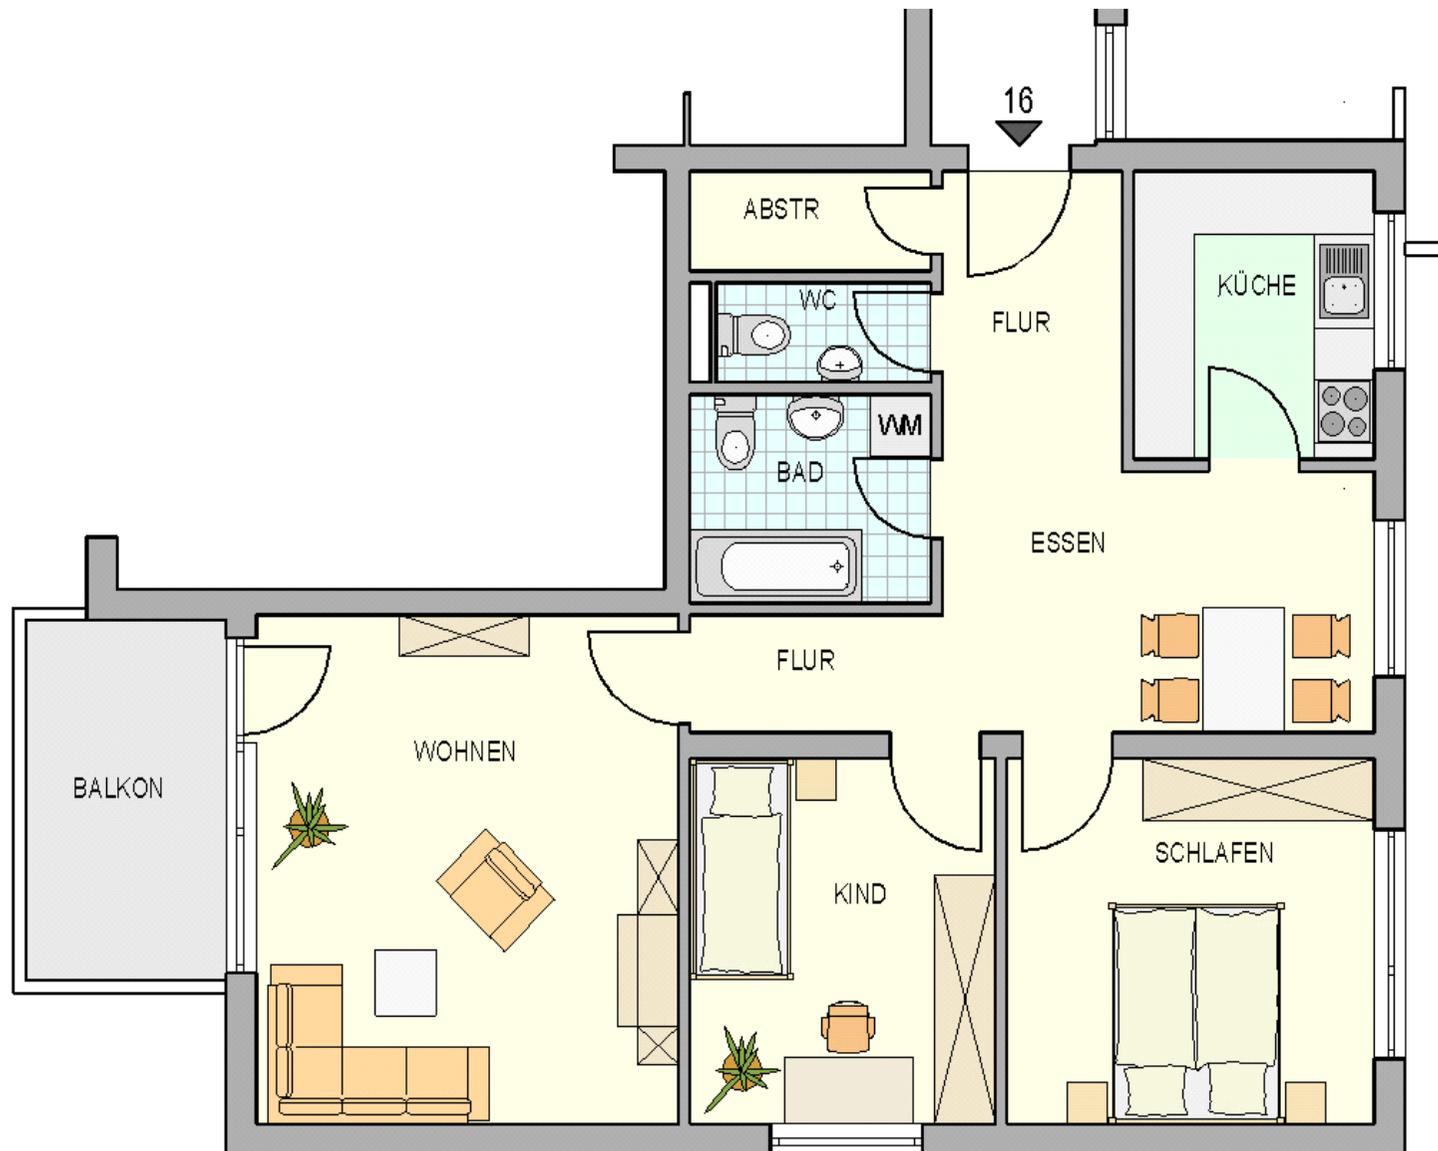

Lautlinger Straße 39
Albstadt
1026.1.16

Grundriss ist nicht maßstäblich
Hinweis: Die Ausstattung der Wohnung
ist exemplarisch und dient nur
zur Veranschaulichung