


GSW

wohnen • bauen • leben

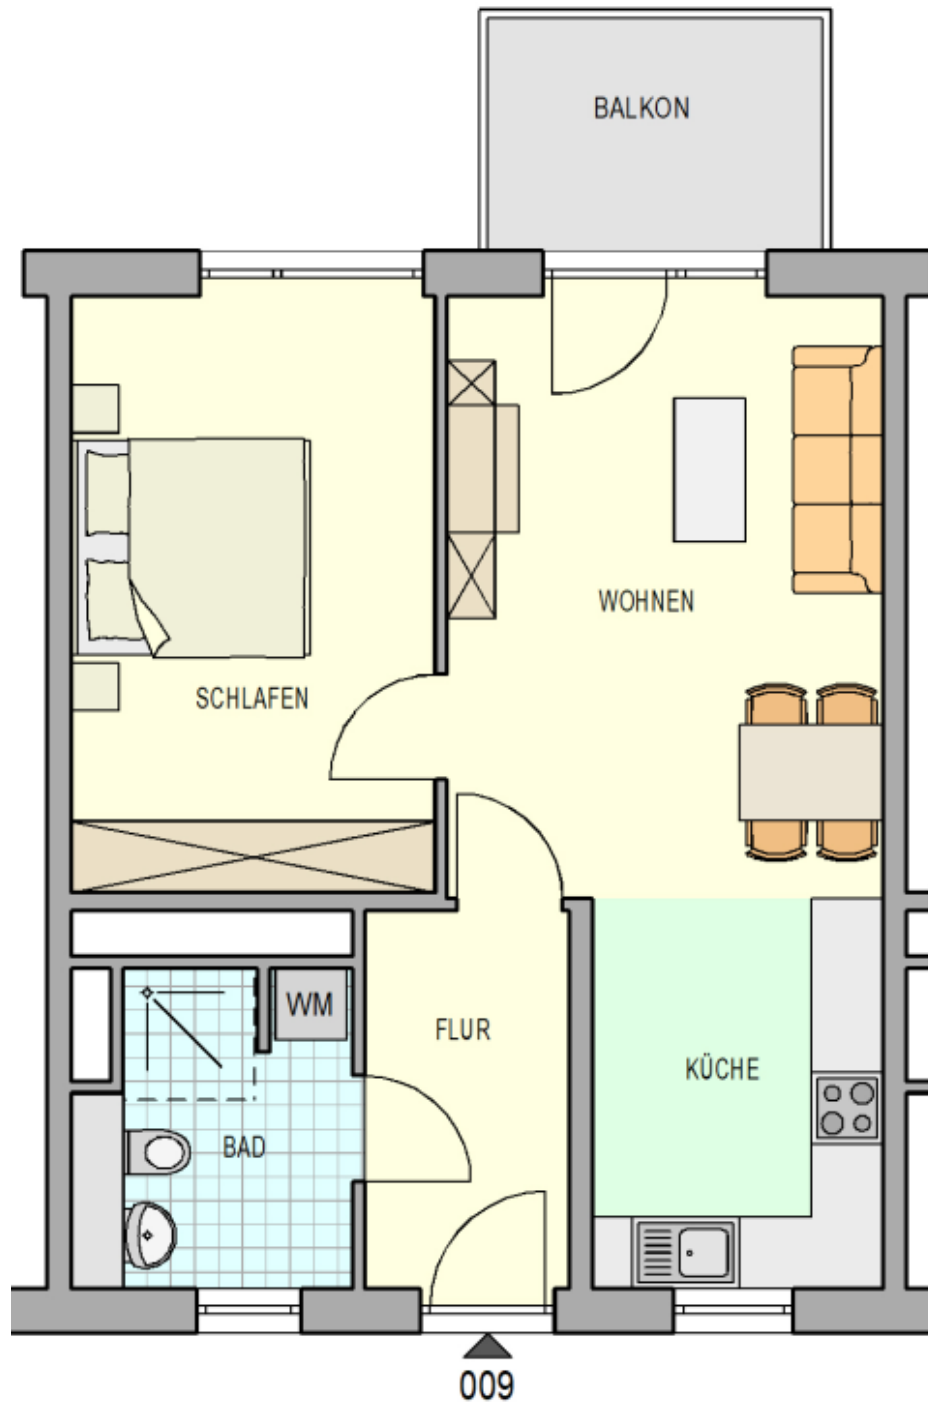

Gottlob-Günther-Straße 9
Freudenstadt
13009.1.9

Grundriss ist nicht maßstäblich
Hinweis: Die Ausstattung der Wohnung
ist exemplarisch und dient nur
zur Veranschaulichung