


# GSW

wohnen • bauen • leben

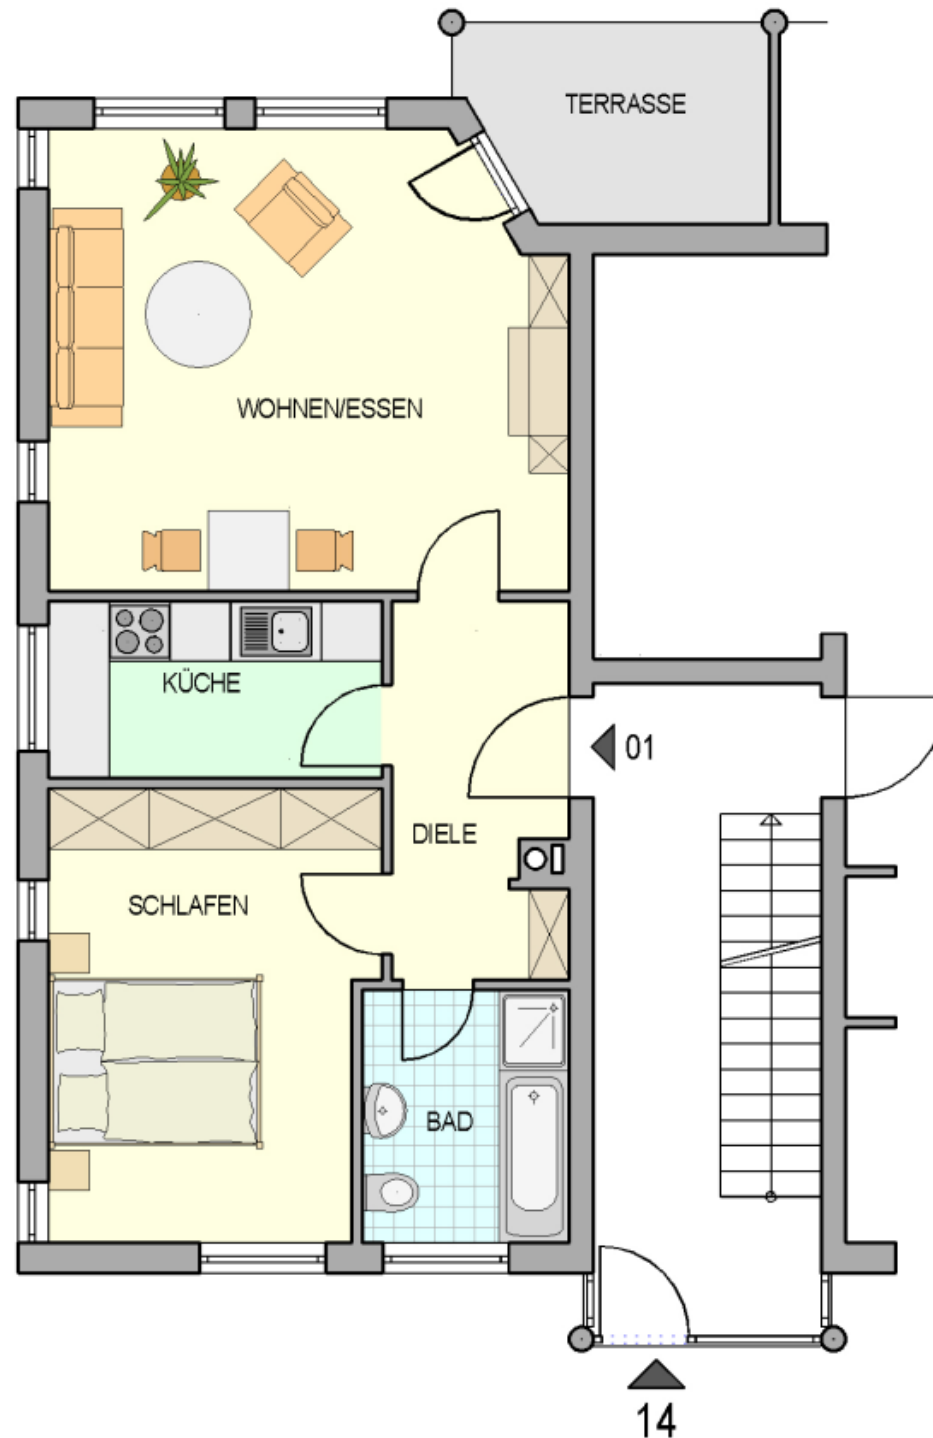

Hebelstraße 14  
Riedlingen  
40028.1.1

Grundriss ist nicht maßstäblich  
Hinweis: Die Ausstattung der Wohnung  
ist exemplarisch und dient nur  
zur Veranschaulichung