


# GSW

wohnen • bauen • leben

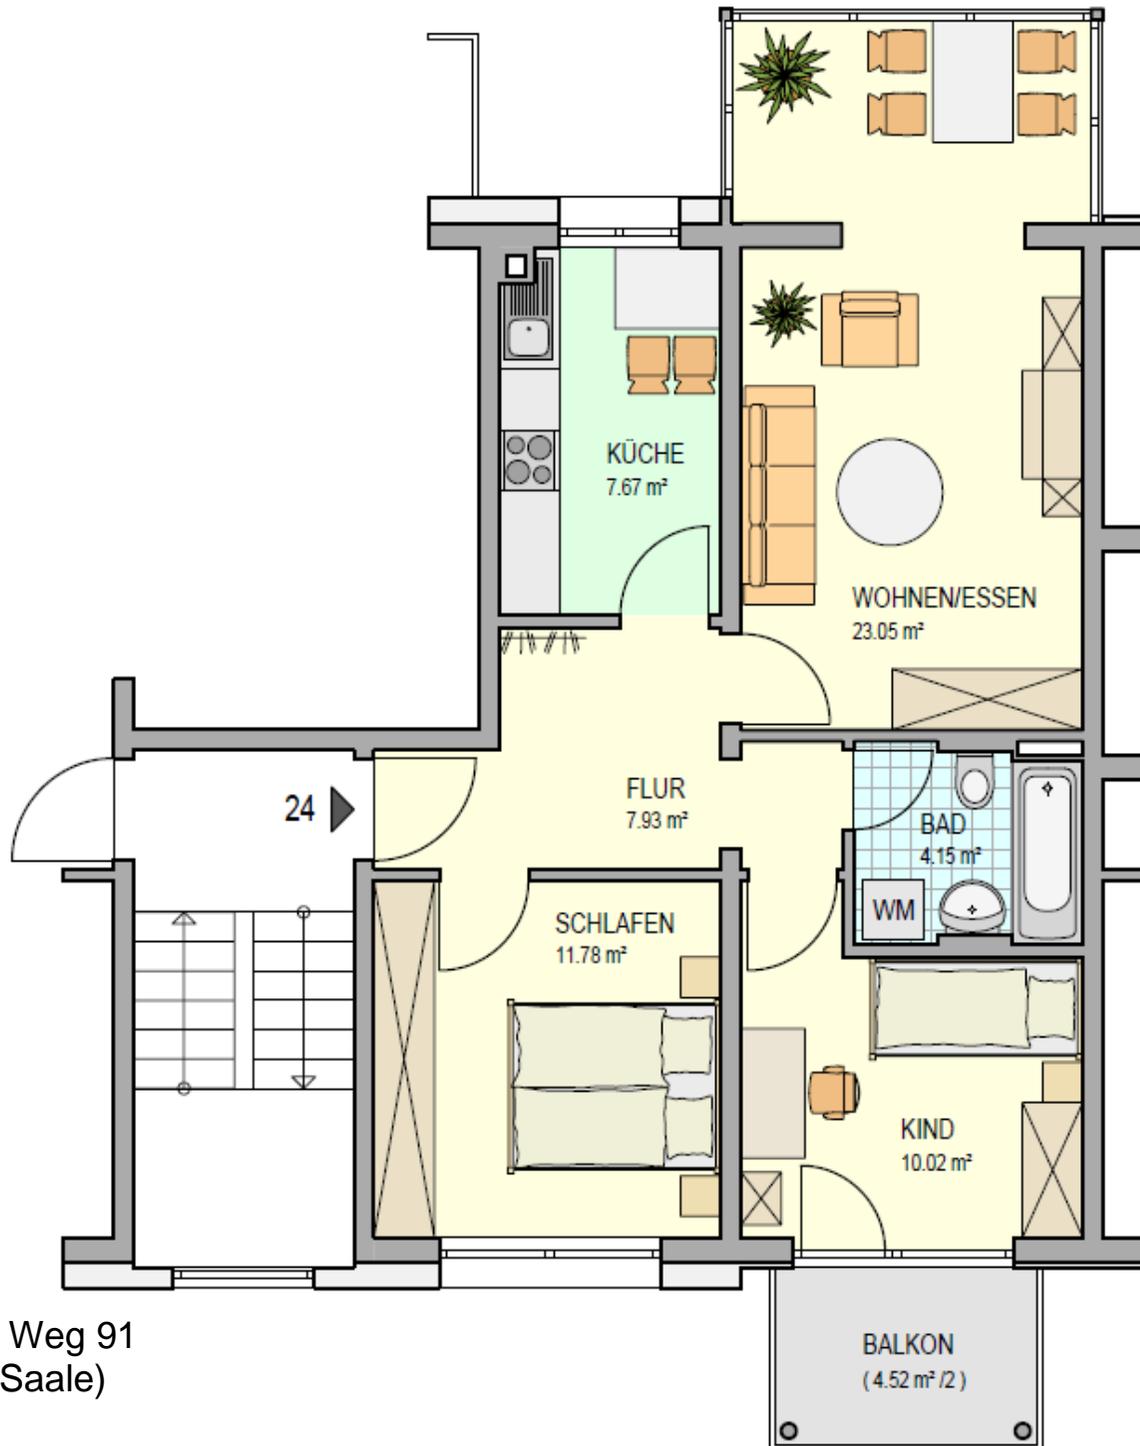

Flemminger Weg 91  
Naumburg (Saale)  
69019.3.24

Grundriss ist nicht maßstäblich  
Hinweis: Die Ausstattung der Wohnung  
ist exemplarisch und dient nur  
zur Veranschaulichung