



Haus 2

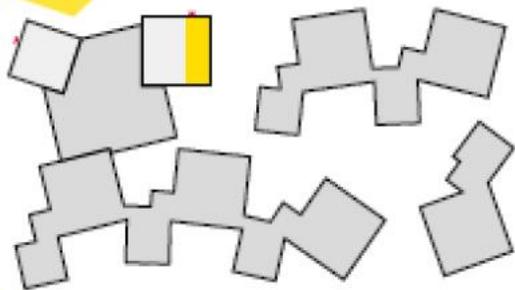

1.0G

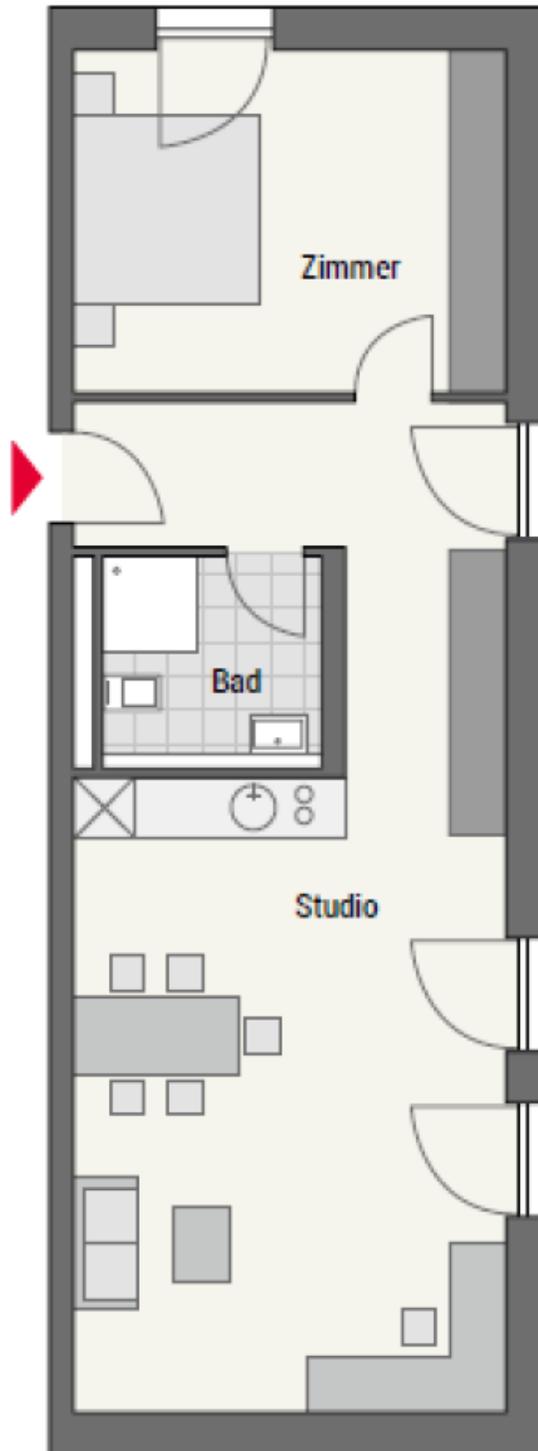

GSW

wohnen • bauen • leben

Future Living Berlin in Adlershof
83001.8.1

Grundriss ist nicht maßstäblich
Hinweis: Die Ausstattung der Wohnung
ist exemplarisch und dient nur
zur Veranschaulichung